

MELDEGRUPPE NR.

MELDEORT

MELDERZAHL/-ART

BAUTEIL/ GESCHOSS

100



Eingangsbereich, Flur,
Mechanische Werkstatt

7 Handfeuermelder

Mehrzweckgebäude
Büro- und Sozialbereich EG

HINWEIS:

Legende

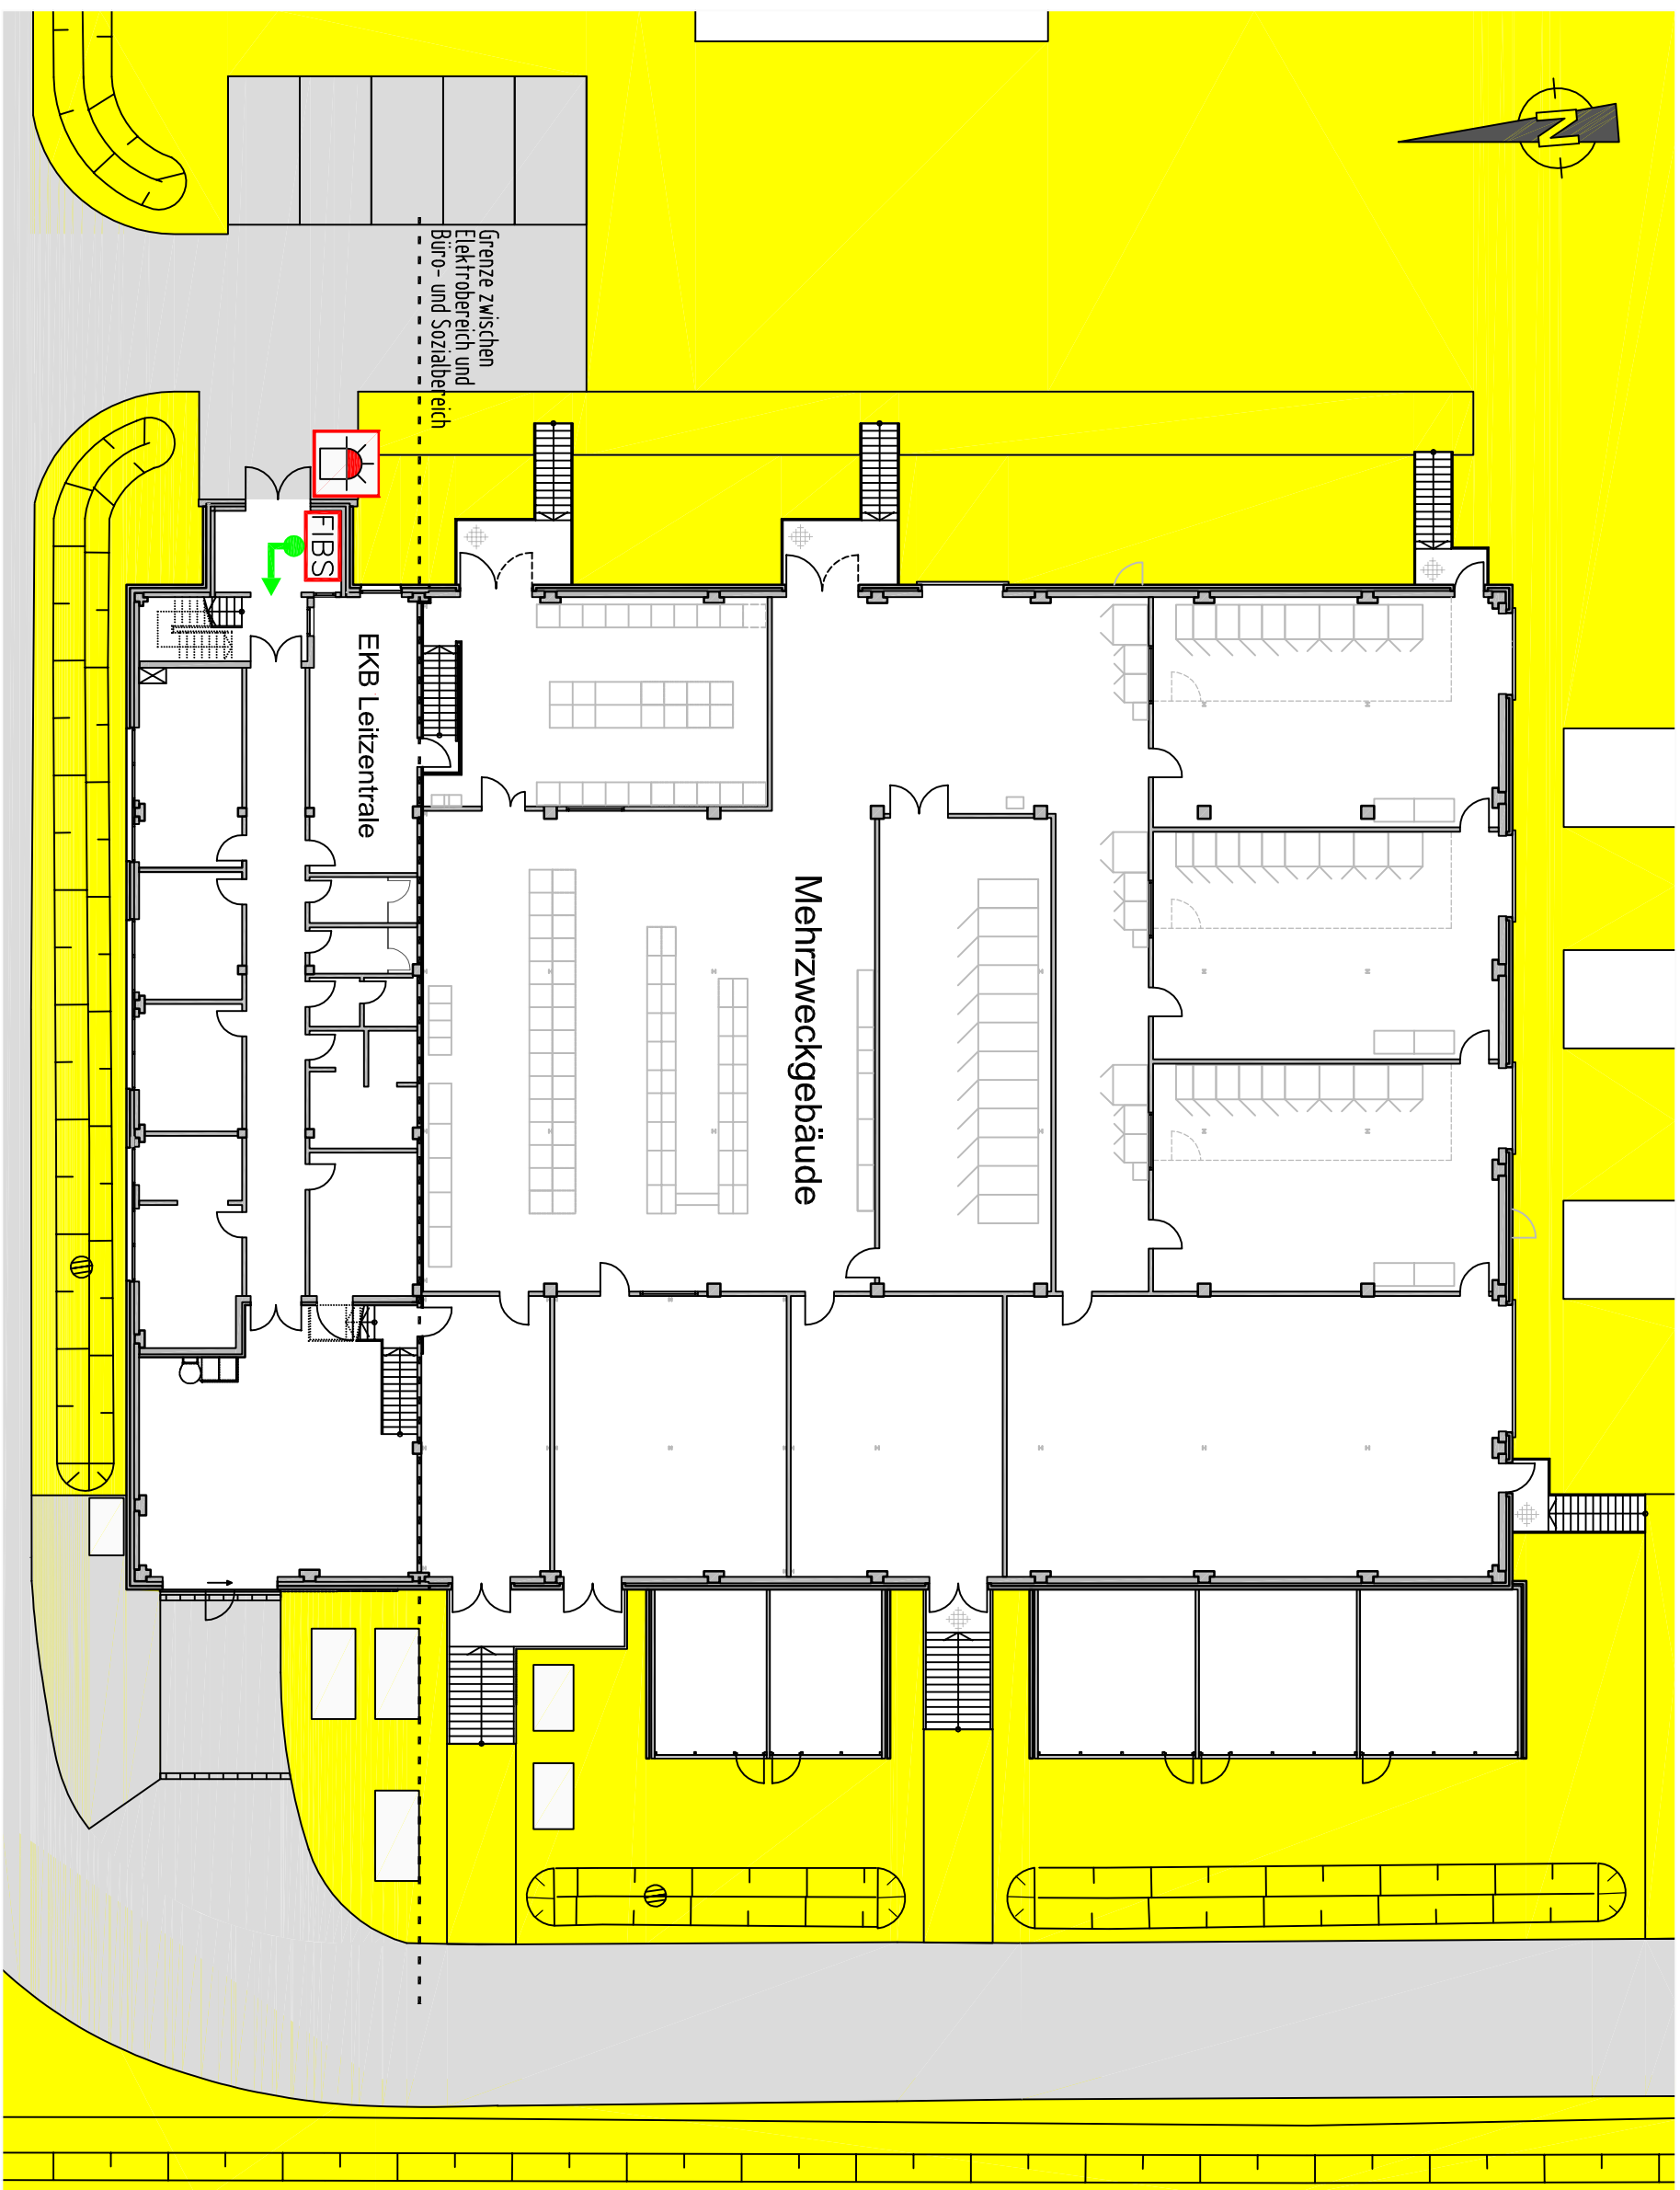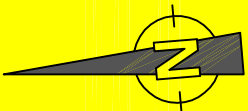

● Standortpunkt

→ Anrückweg

FIBS Feuerwehr Informations- und Bediensystem


Blitzleuchte

befahrbare Flächen für die Feuerwehr



nicht befahrbare Flächen

Betrachtungsbereich

Grundriss

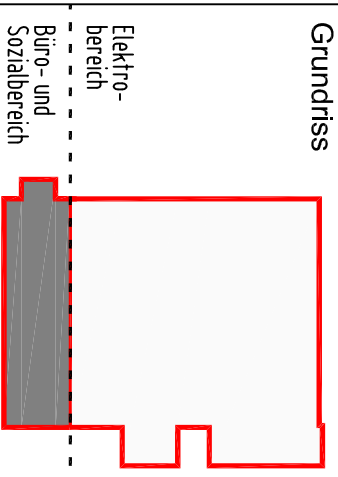

Schnitt

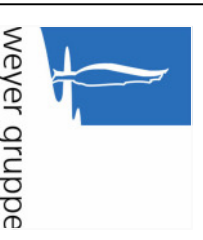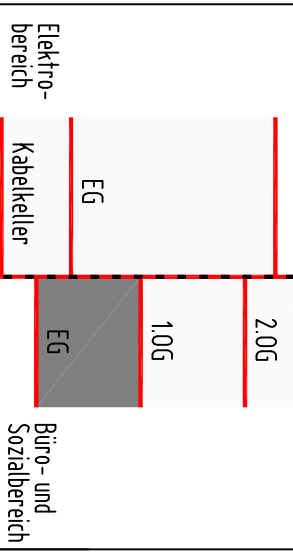

Bearb. FFR

Stand: 18.12.2015

W:\2016\WY167009_ASA_ekb_etzal Zeichnungen\intern\bearbeitbar war WY157011\ELK\gebäudebereich\100\WY167009-100.dwg

MELDEGRUPPE NR.

100

MELDEORT

**Eingangsbereich, Flur,
Mechanische Werkstatt**



MELDERZAHL/-ART

7 Handfeuermelder






BAUTEIL/ GESCHOSS

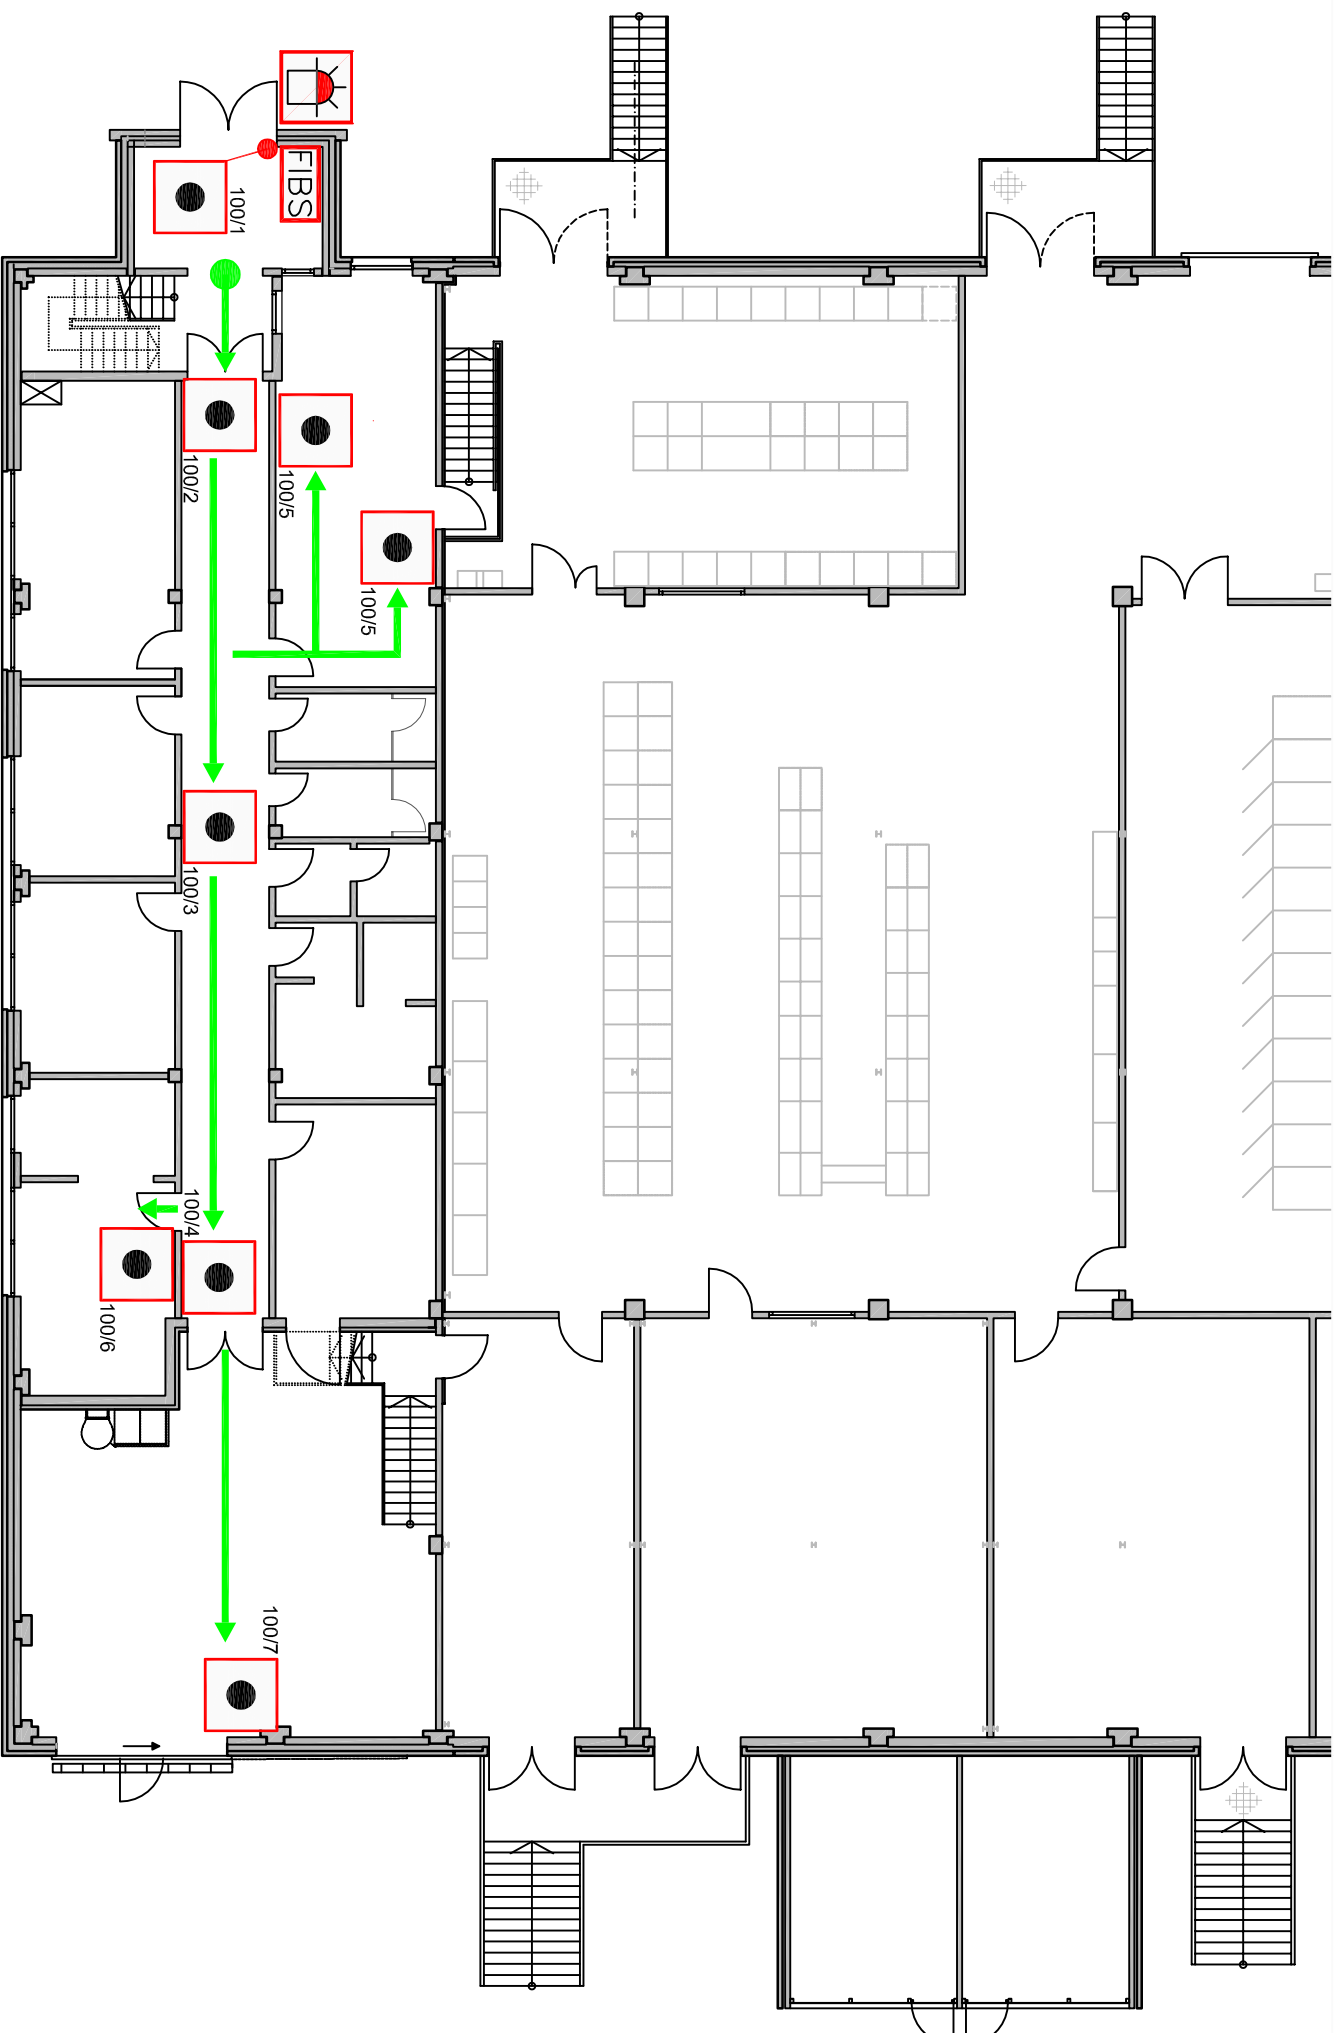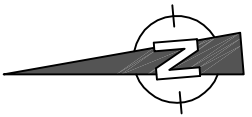**Mehrzweckgebäude
Büro- und Sozialbereich EG**

HINWEIS:

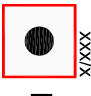


Legende


-  Handfeuermelder
-  Standortpunkt
-  Anrückweg
-  Feuerwehr Informations- und Bediensystem
-  Blitzleuchte

 Betrachtungsbereich

Grundriss

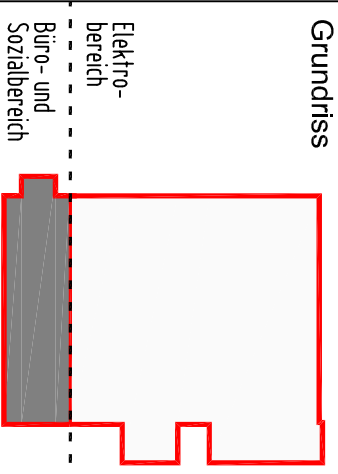

Schnitt

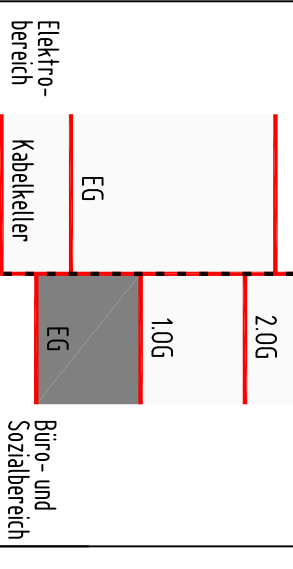

Elektro-bereich
Kabelkeller
Büro- und Sozialbereich



Bearb. FFR
Stand: 18.12.2015